
Städtebauliches Planungs- und Realisierungskonzept zur Entwicklung der ehemaligen Gerhart-Hauptmann-Schule in Dorsten

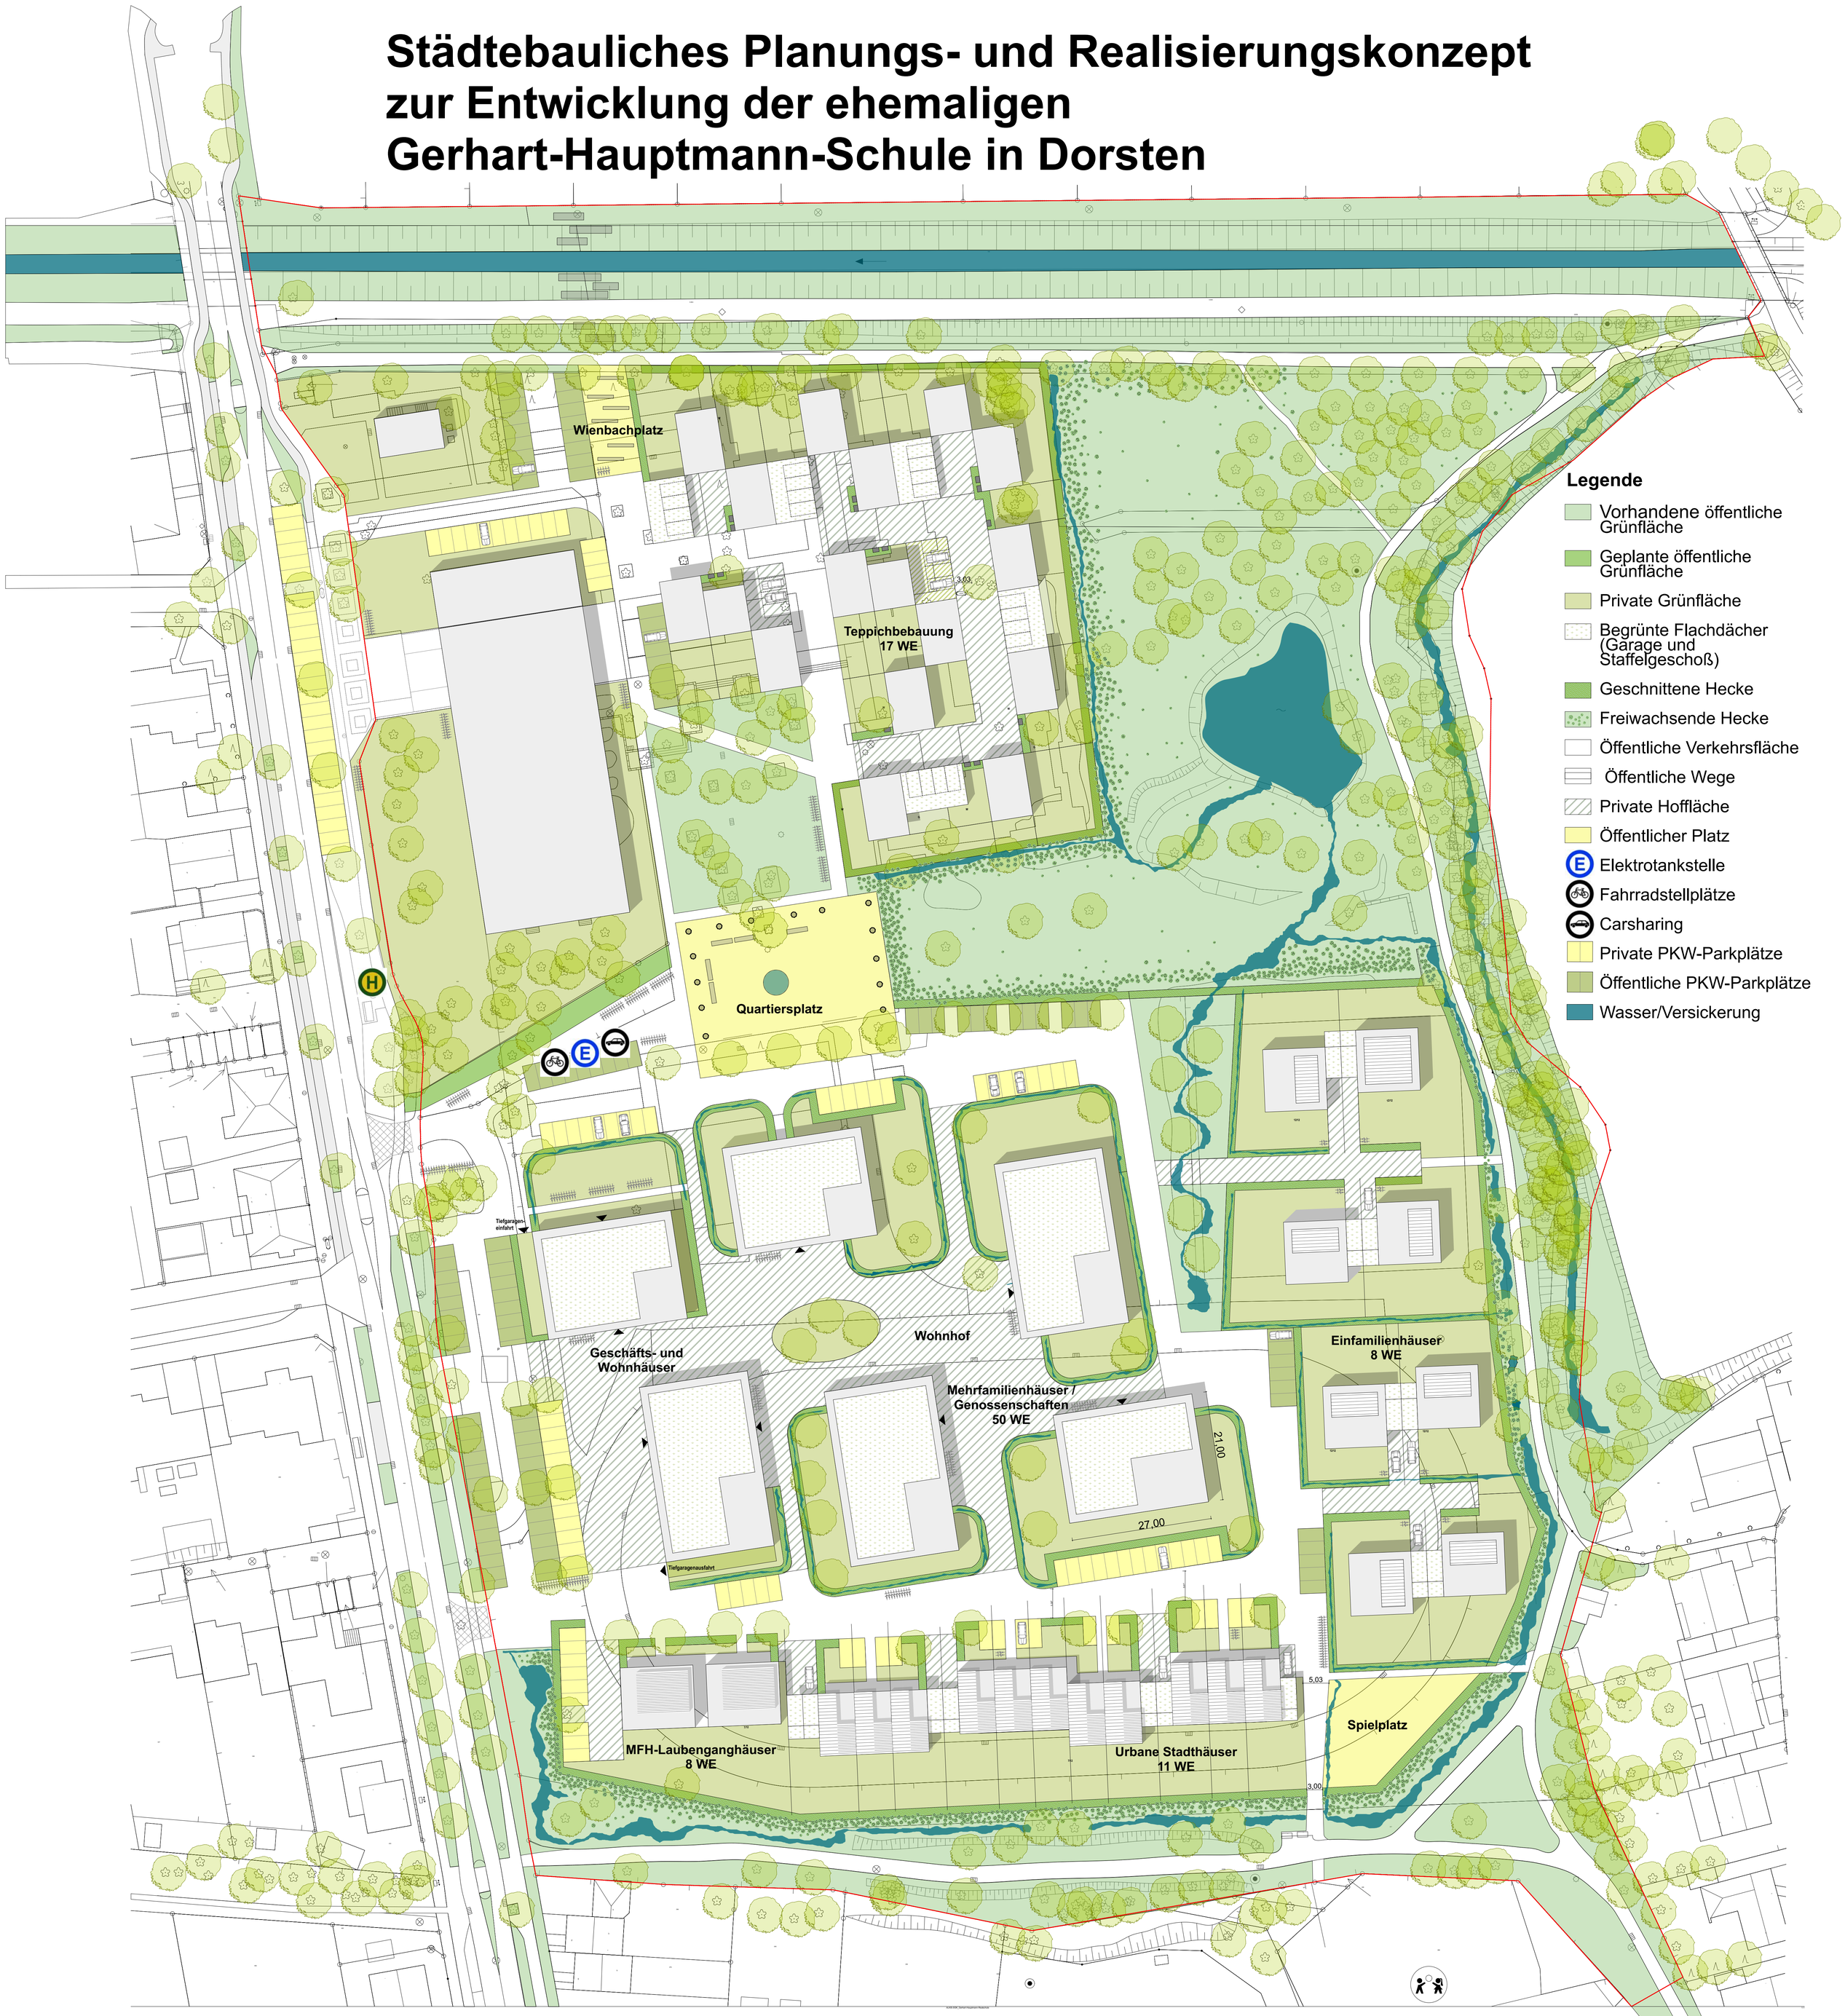

Erschliessungsvariante 3 - Stand 25. September 2019

Städtebaulicher Lageplan als Dachaufsicht i.A. der Stadt Dorsten

CONTUR 2
ARCHITEKTUR I STADTPLANUNG
LANDSCHAFTSARCHITEKTUR